


チアフル小牧

別添9 演習室の図面 (1/2)

愛知県小牧市小木西2丁目171番地
(2階会議室及び浴室)

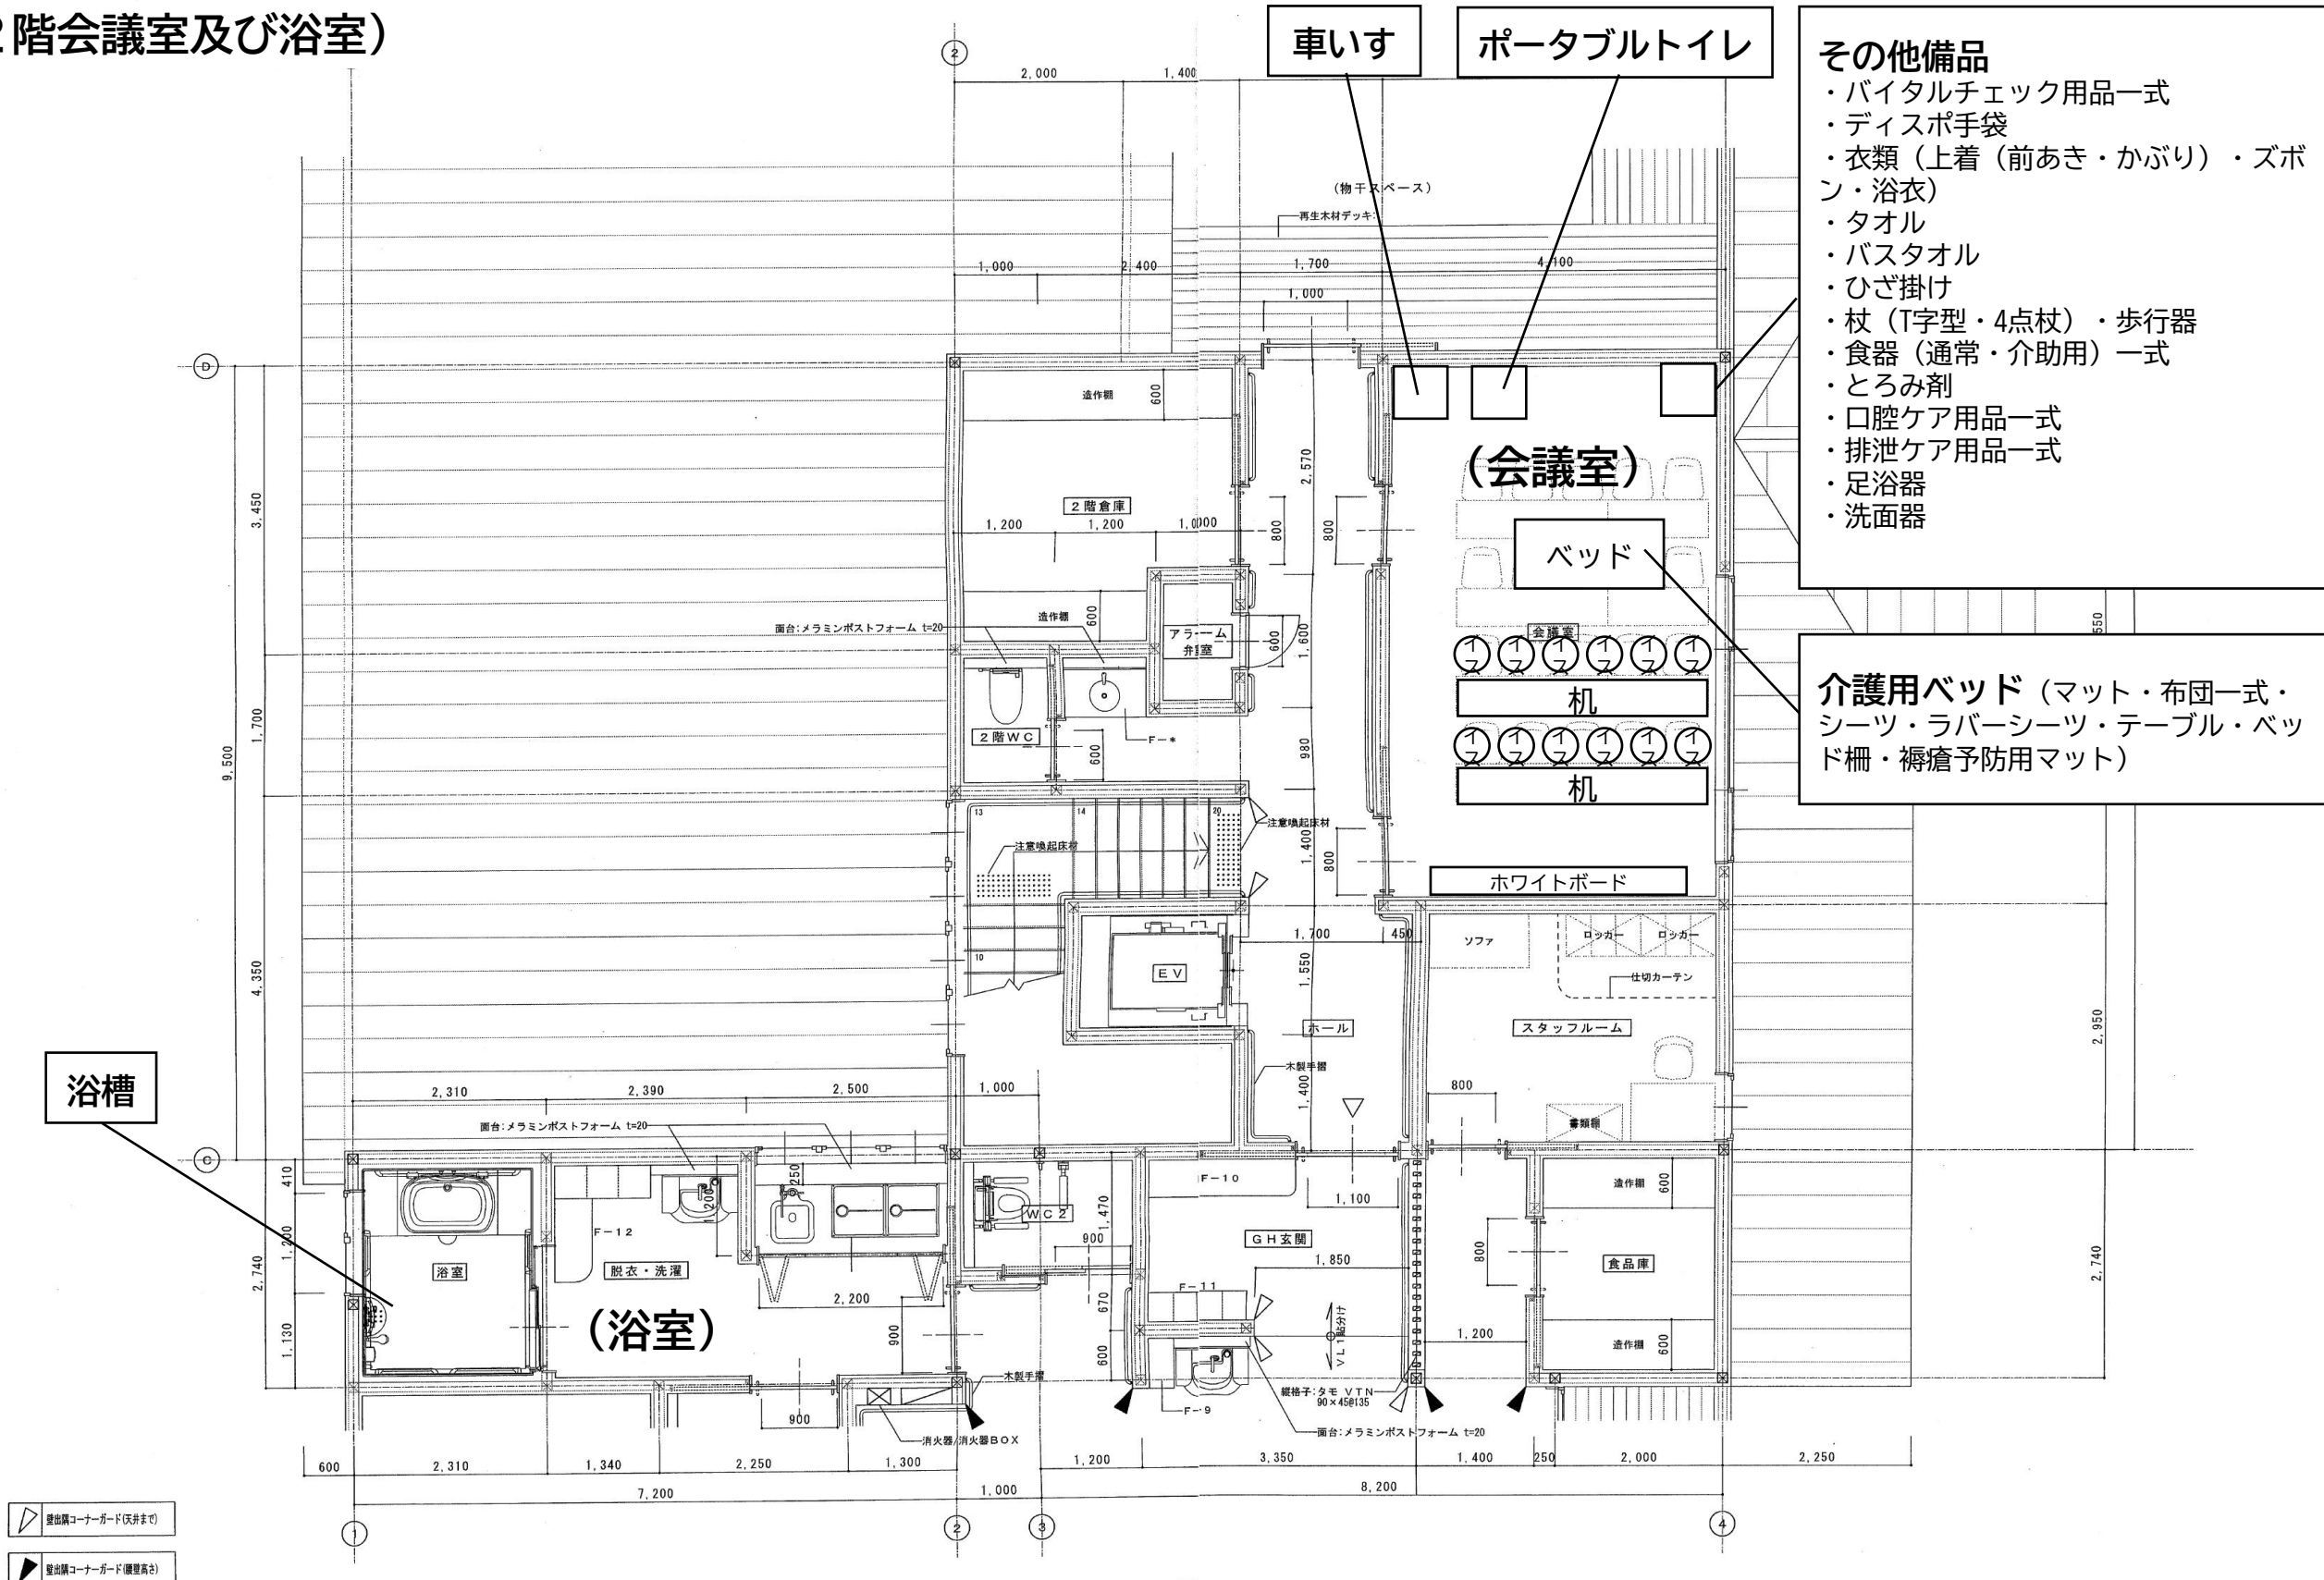


- その他備品**
- ・バイタルチェック用品一式
 - ・ティッシュ手袋
 - ・衣類 (上着 (前あき・かぶり) ・ズボン・浴衣)
 - ・タオル
 - ・バスタオル
 - ・ひざ掛け
 - ・杖 (T字型・4点杖) ・歩行器
 - ・食器 (通常・介助用) 一式
 - ・とろみ剤
 - ・口腔ケア用品一式
 - ・排泄ケア用品一式
 - ・足浴器
 - ・洗面器

- 介護用ベッド (マット・布団一式・シーツ・ラバーシーツ・テーブル・ベッド柵・褥瘡予防用マット)**

チアフル浅井

愛知県一宮市浅井町尾関字西五輪26

(1階ホール及び宿泊室並びに浴室)

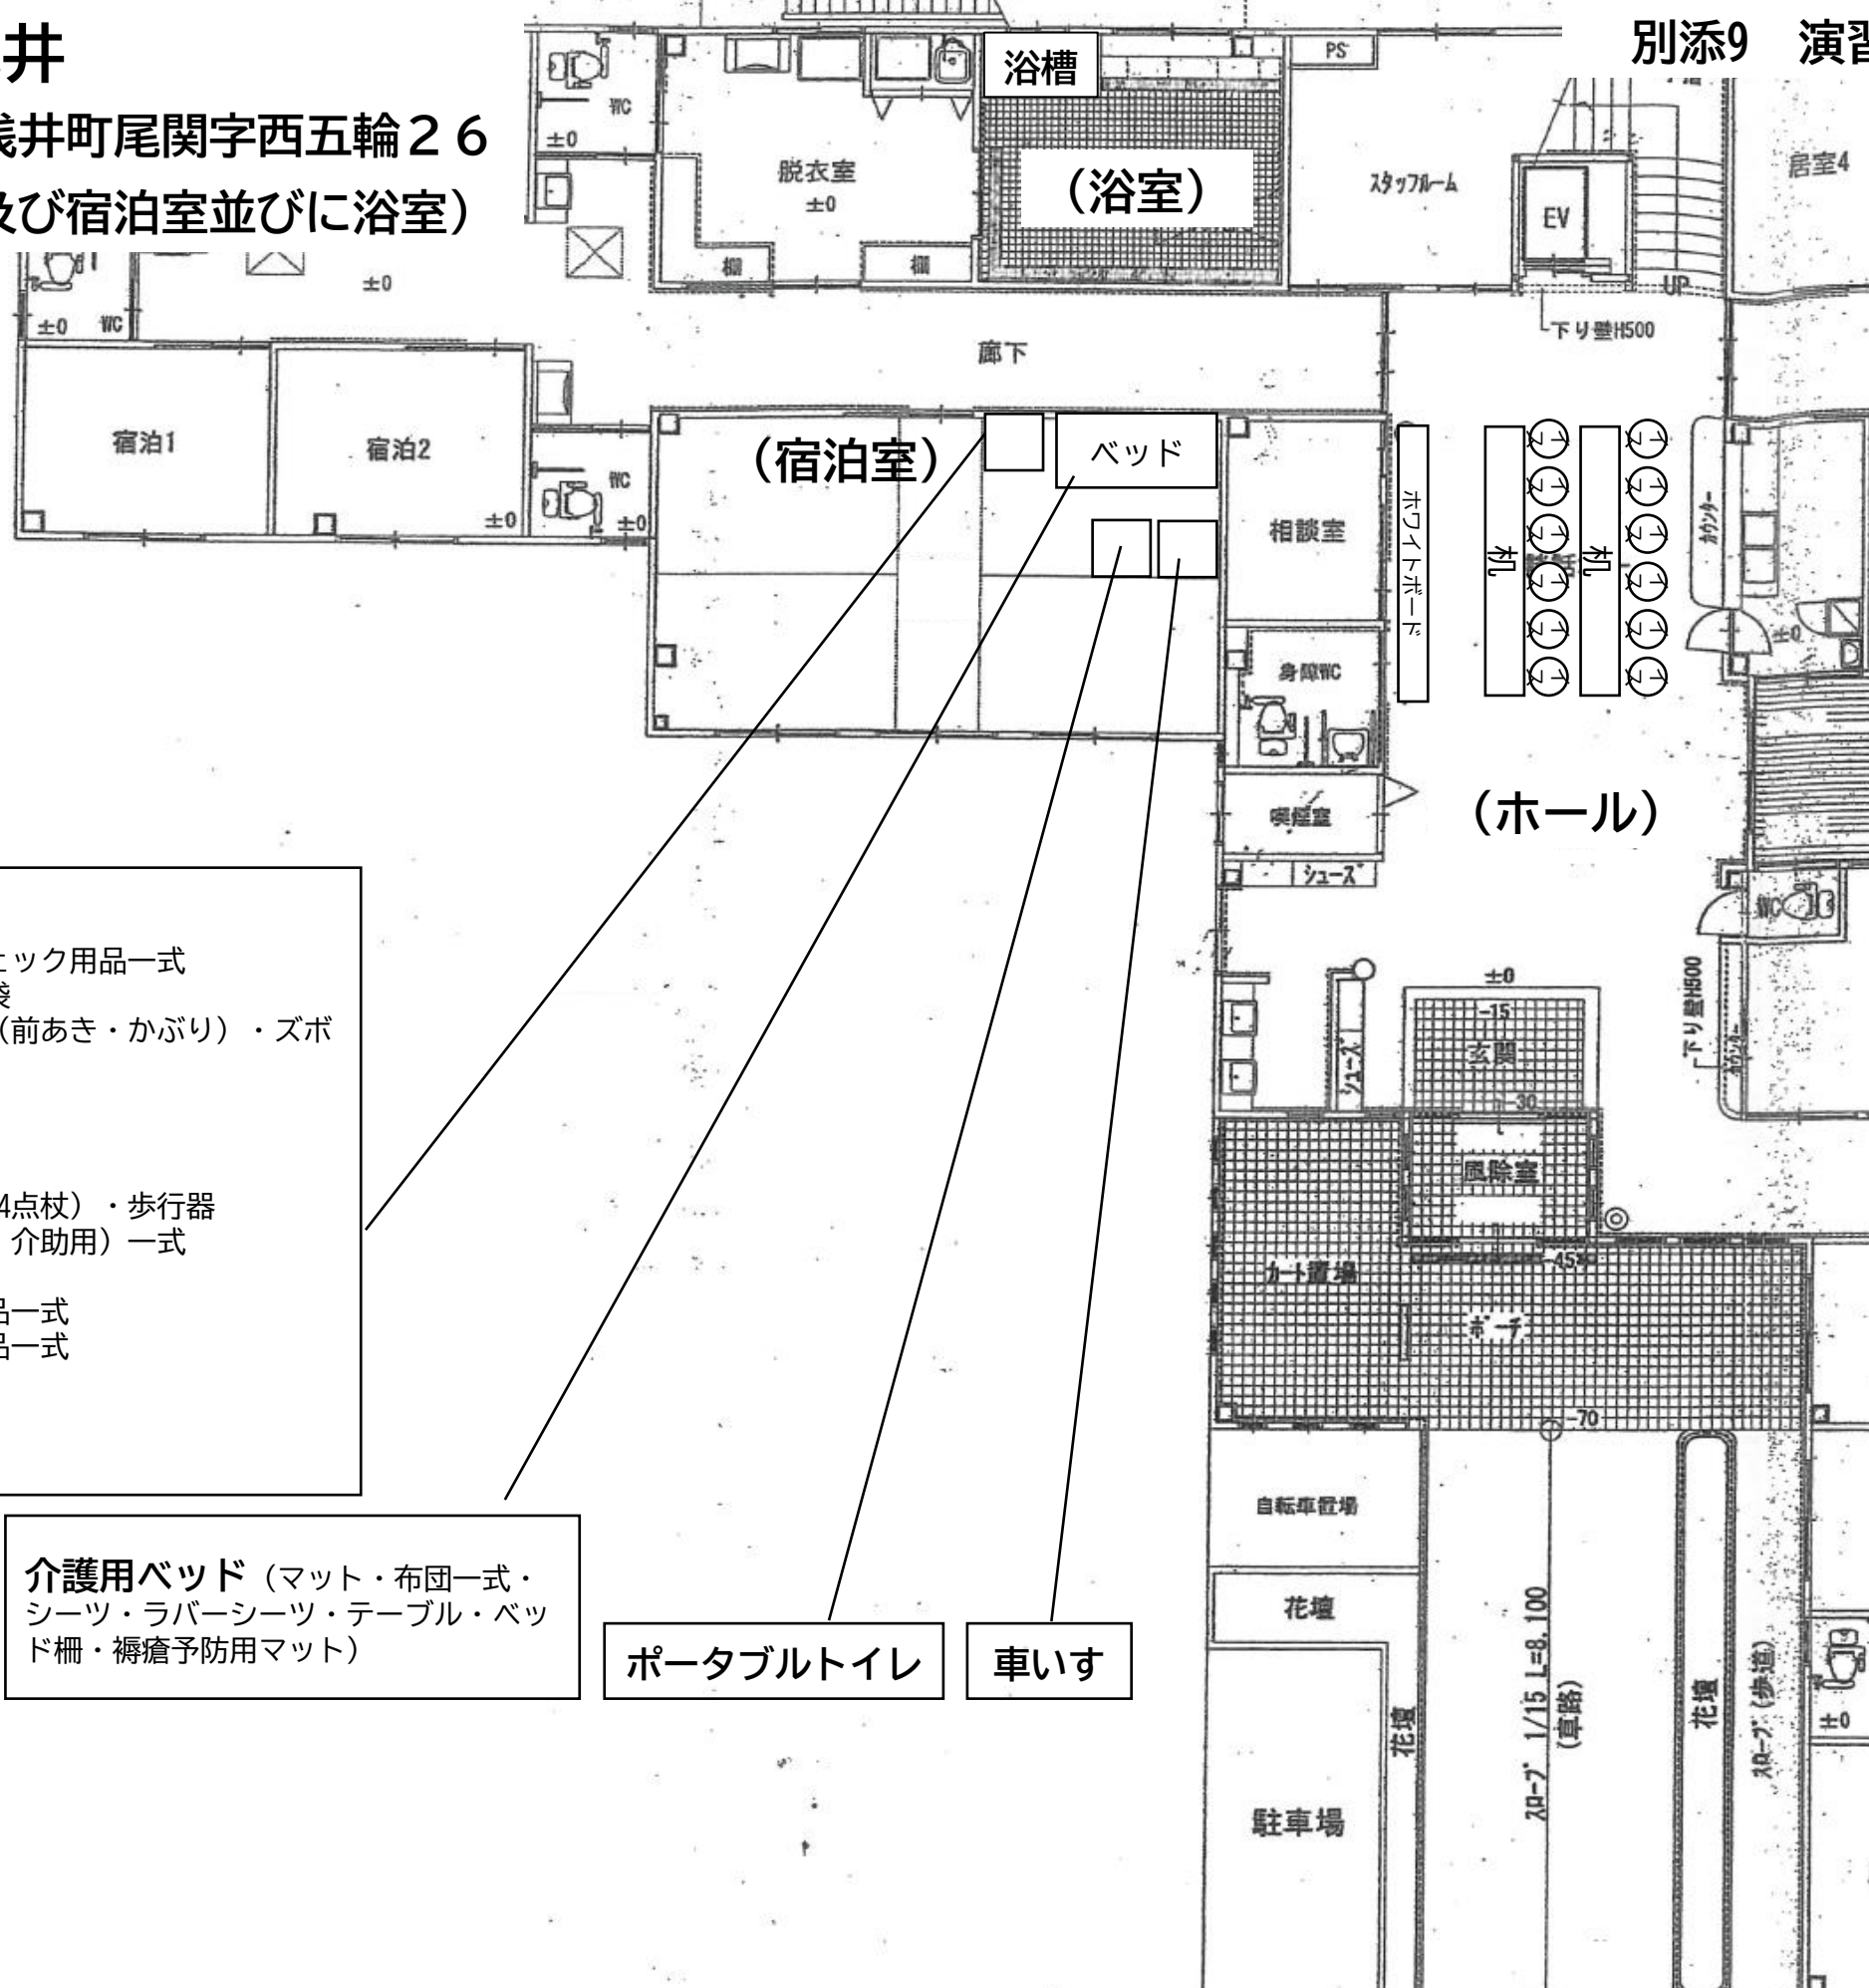

その他備品

- ・バイタルチェック用品一式
- ・ディスポ手袋
- ・衣類 (上着 (前あき・かぶり) ・ズボン・浴衣)
- ・タオル
- ・バスタオル
- ・ひざ掛け
- ・杖 (T字型・4点杖) ・歩行器
- ・食器 (通常・介助用) 一式
- ・とろみ剤
- ・口腔ケア用品一式
- ・排泄ケア用品一式
- ・足浴器
- ・洗面器

介護用ベッド (マット・布団一式・シーツ・ラバーシーツ・テーブル・ベッド柵・褥瘡予防用マット)

ポータブルトイレ

車いす